


PRIMĂRIA ORAȘULUI NOVACI
Data anunțului: 25.05.2026

CONSULTARE ASUPRA PROPUNERILOR PRELIMINARE PLAN URBANISTIC ZONAL

INIȚIATOR:
Găman Emanuel Gigi

ELABORATOR:
S.C. PROFINTOP S.R.L.

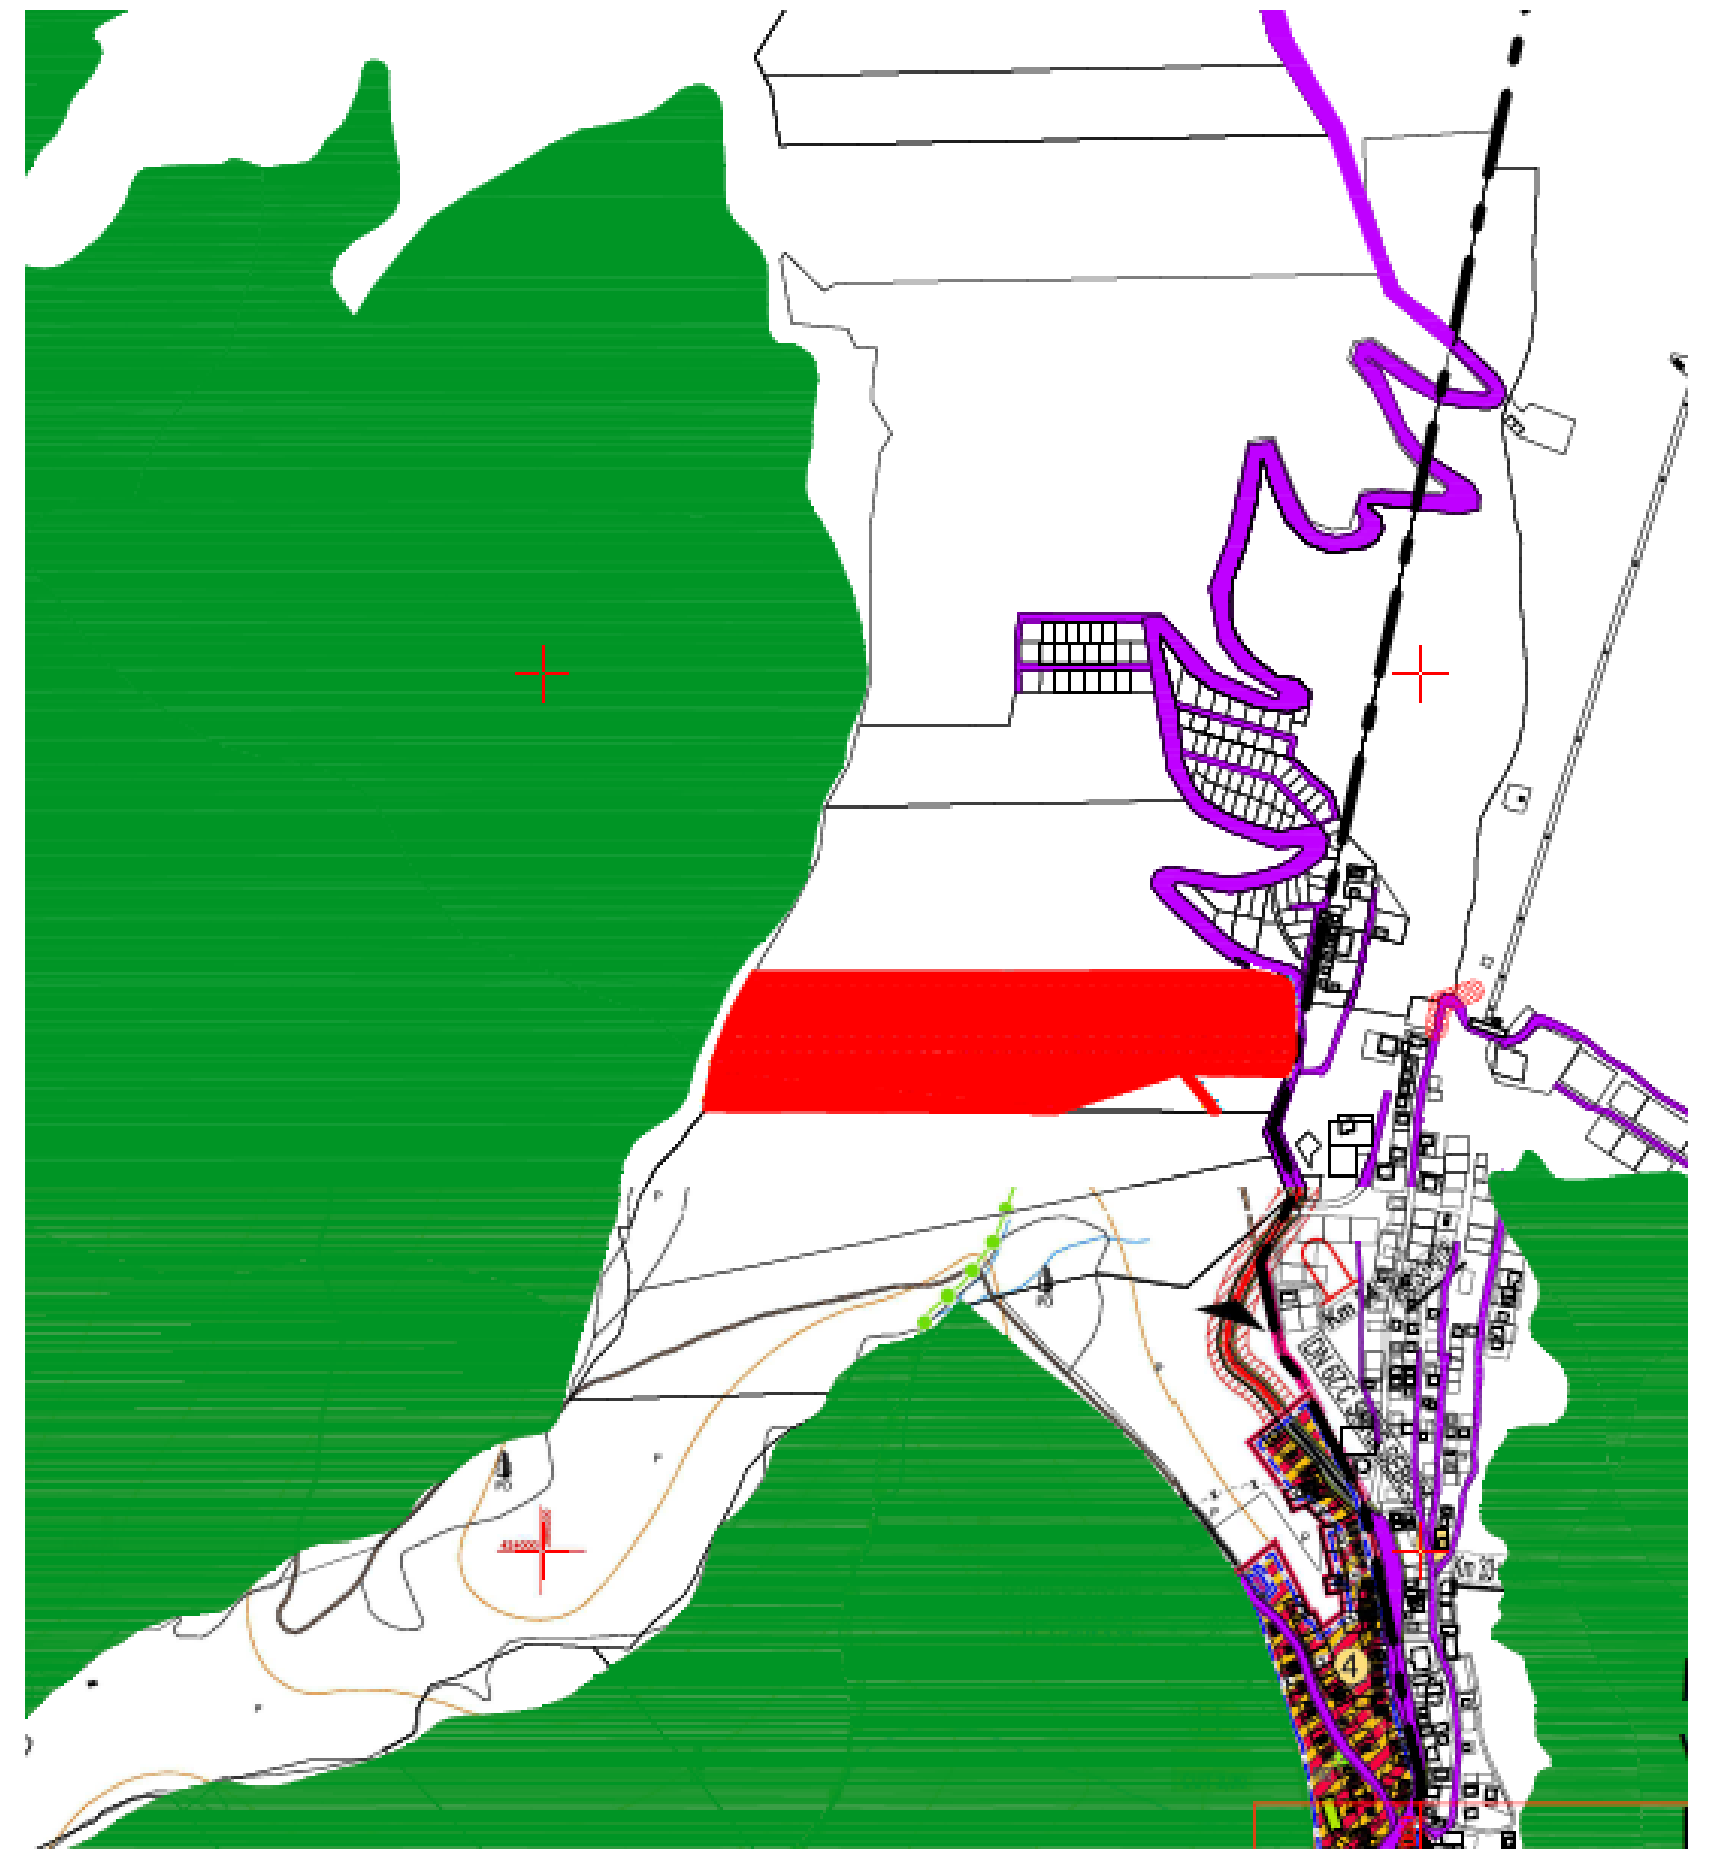

PUBLICUL ESTE INVITAT SĂ TRANSMITĂ OBSERVAȚII

asupra documentelor expuse/disponibile la sediul Primăriei orașului Novaci
Strada Parângului, numărul 79, orașul Novaci, jud. Gorj,
în perioada 25.05.2026 - 09.06.2026

PUBLICUL ESTE INVITAT SĂ PARTICIPE LA

consultarea documentației pe site-ul Primăriei Or. Novaci www.primarianovaci.ro
sau la sediul Primăriei orașului Novaci Strada Parângului, numărul 79, orașul Novaci, jud. Gorj,
în perioada 25.05.2026 - 09.06.2026

Observațiile pot fi transmise pe adresa de e-mail contact@primarianovaci.ro sau pot fi înregistrate la Centrul de informare cetățeni din cadrul Primăriei Or. Novaci.

Răspunsul la observațiile transmise va fi expediat prin poștă sau pe mail (la cerere) și poate fi consultat pe site-ul Primăriei Or. Novaci.

Persoana responsabilă cu informarea și consultarea publicului: Ing. Hodolean Gabriel Nicolae
adresa Strada Parângului, numărul 79, orașul Novaci, jud. Gorj,
telefon 0253.466.221, e-mail: contact@primarianovaci.ro